



Avant Projet

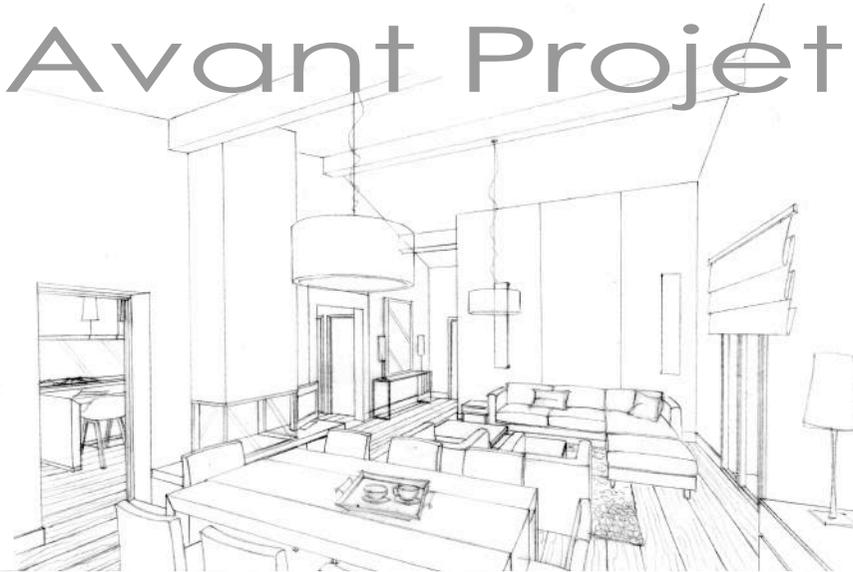

Réaménagement d'une maison d'habitation

PLAN ÉTAT DES LIEUX


Les côtes représentées sur ce plan sont indicatives. A la charge de l'entreprise de prendre ses propres côtes sur place avant toute réalisation sur mesure et de soulever auprès du maître d'oeuvre tous problèmes de concordance entre elles.

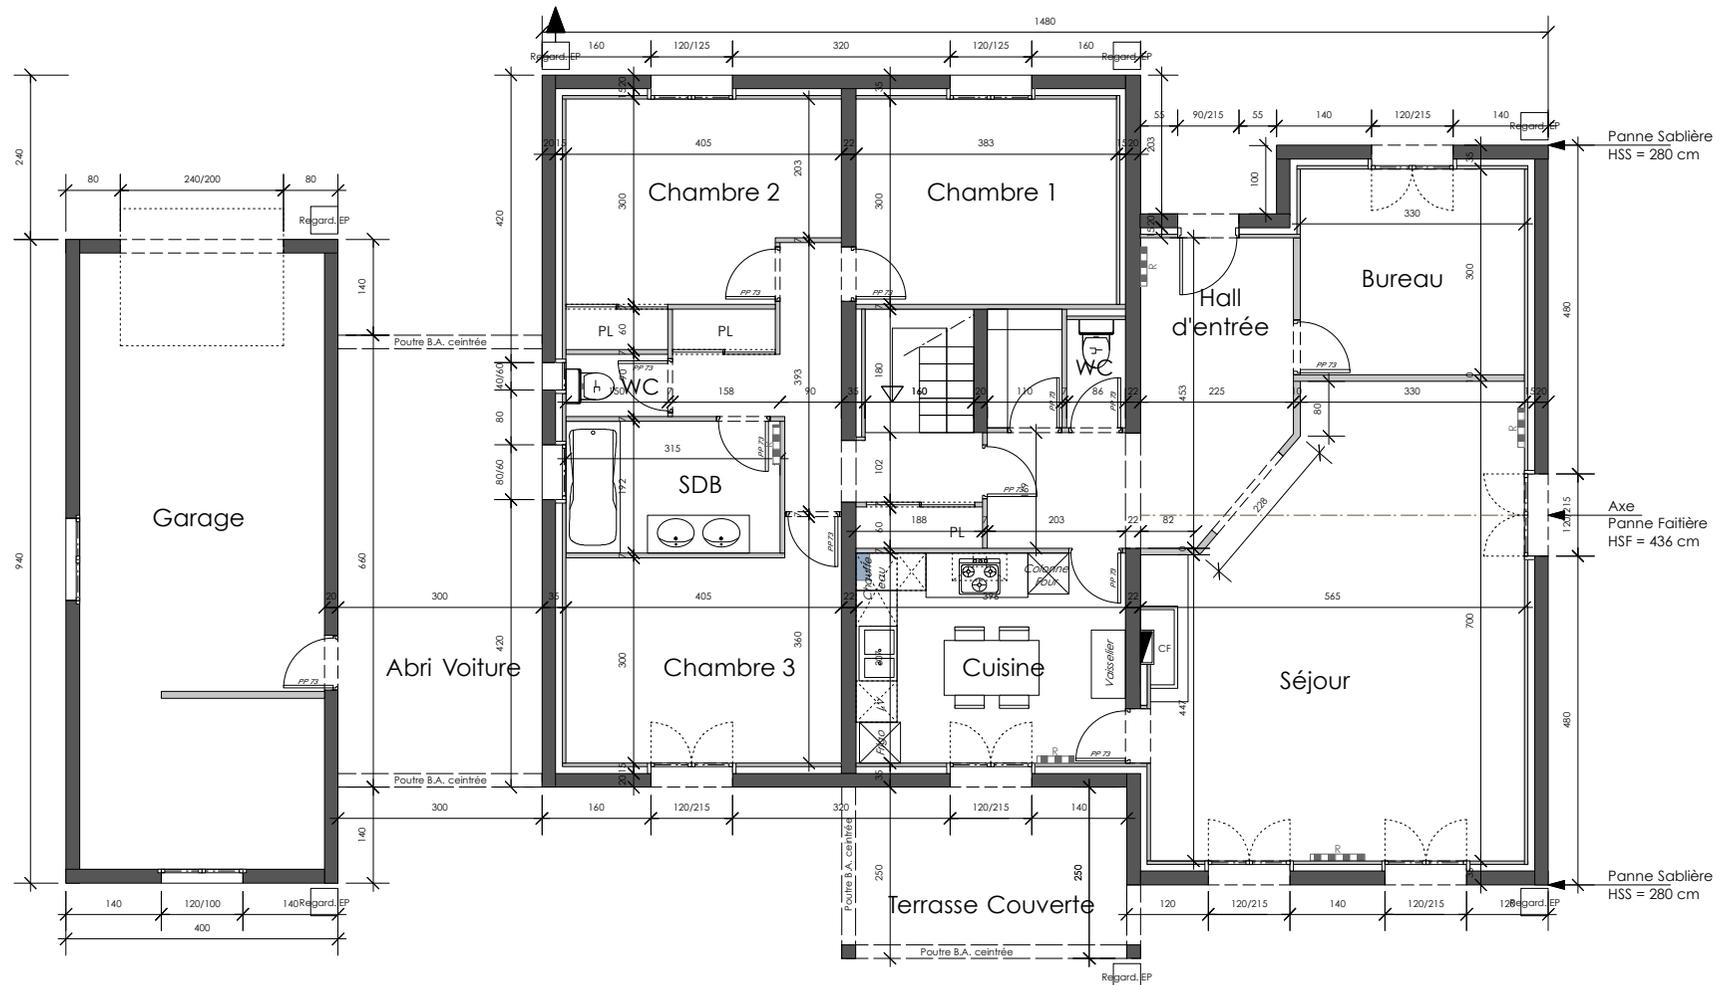

PLAN PROJET

Proposition A

Les côtes représentées sur ce plan sont indicatives. A la charge de l'entreprise de prendre ses propres côtes sur place avant toute réalisation sur mesure et de soulever auprès du maître d'oeuvre tous problèmes de concordance entre elles.

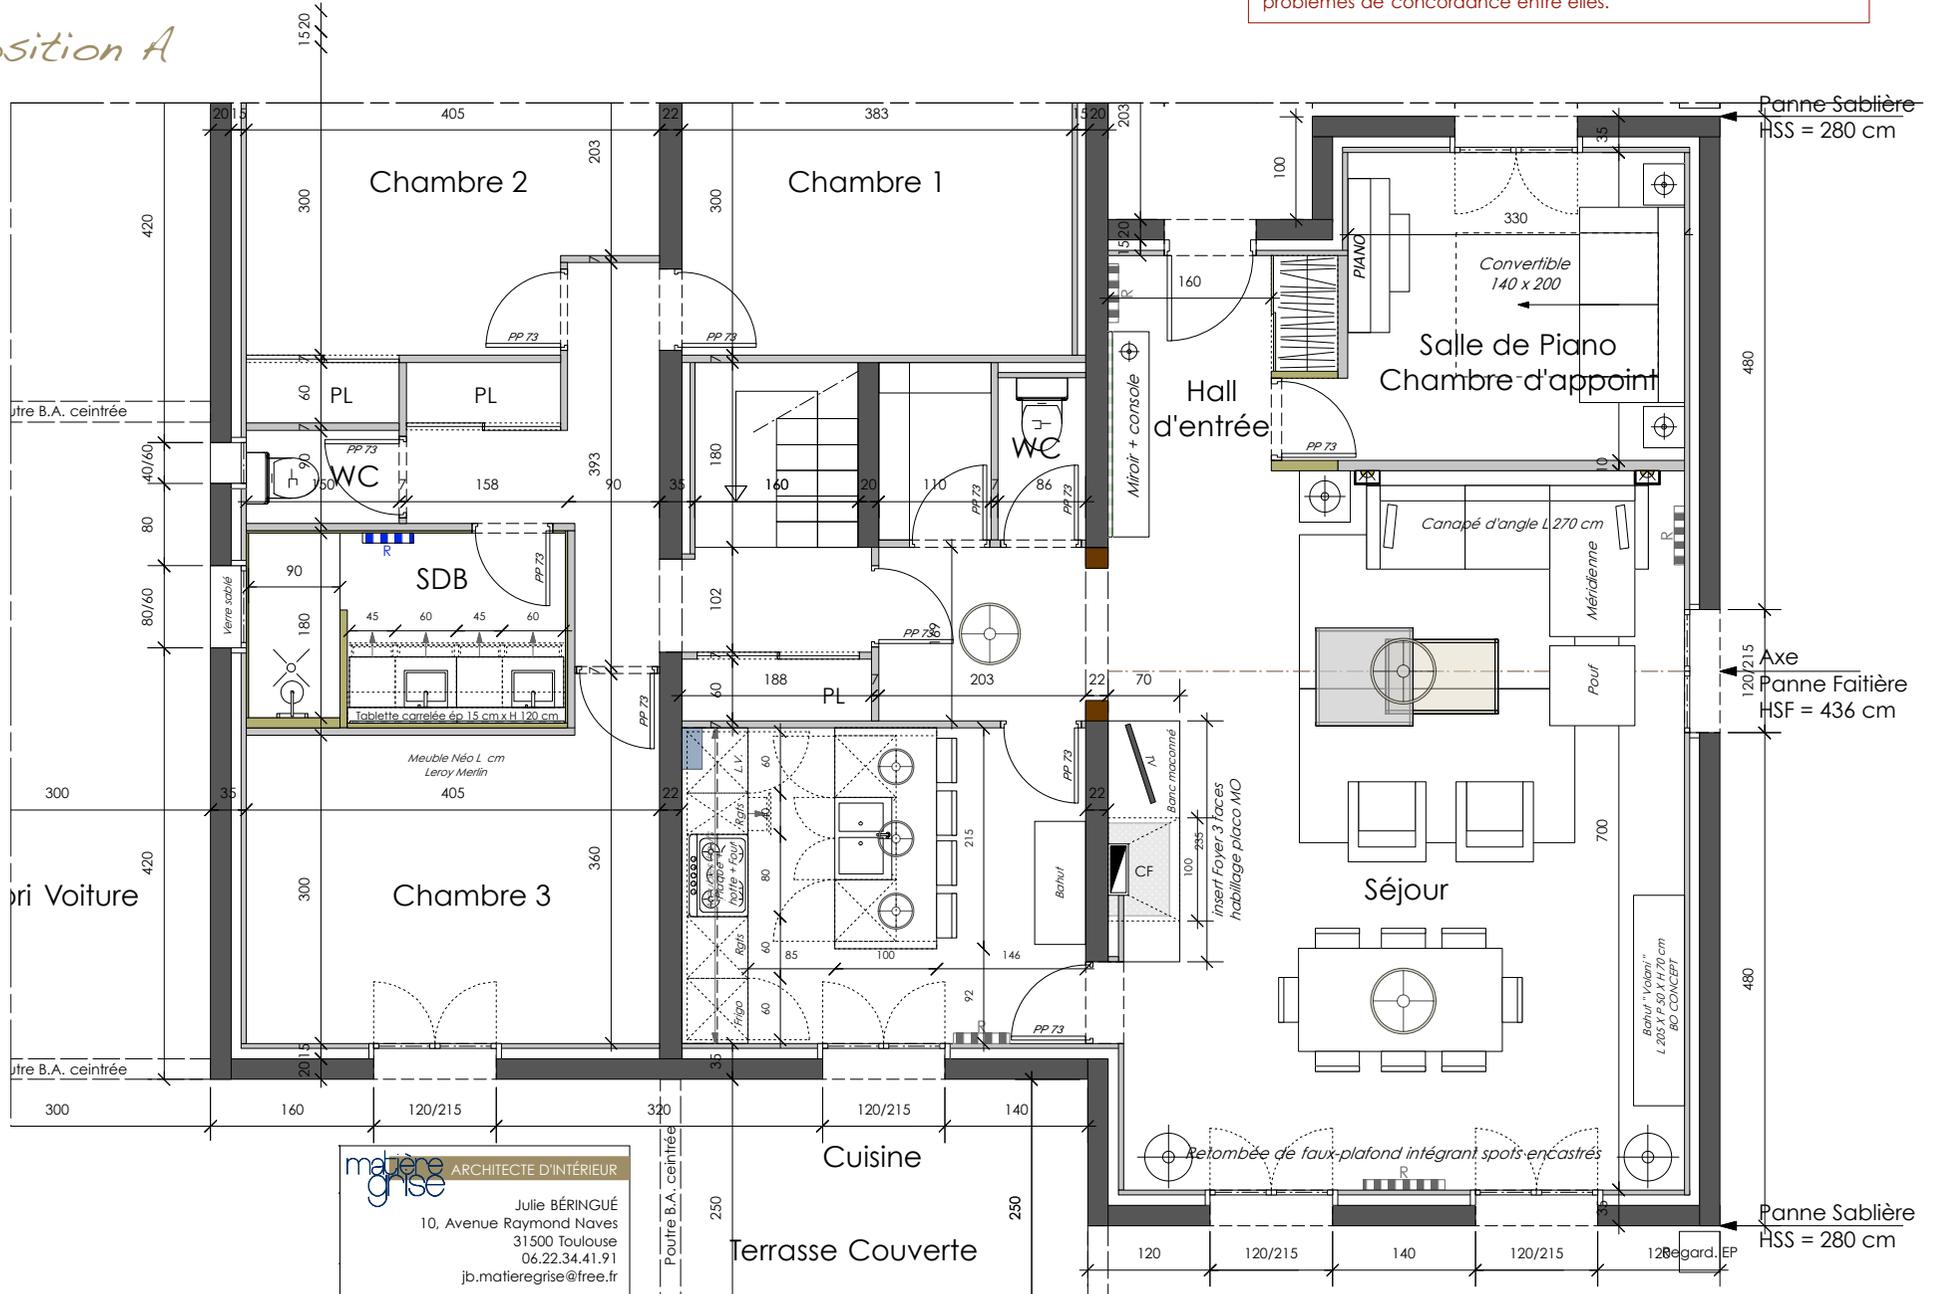


matière grise ARCHITECTE D'INTÉRIEUR
 Julie BÉRINGUÉ
 10, Avenue Raymond Naves
 31 500 Toulouse
 06.22.34.41.91
 jo.matieregrise@free.fr

PLAN PROJET

Proposition B

Les côtes représentées sur ce plan sont indicatives. A la charge de l'entreprise de prendre ses propres côtes sur place avant toute réalisation sur mesure et de soulever auprès du maître d'oeuvre tous problèmes de concordance entre elles.

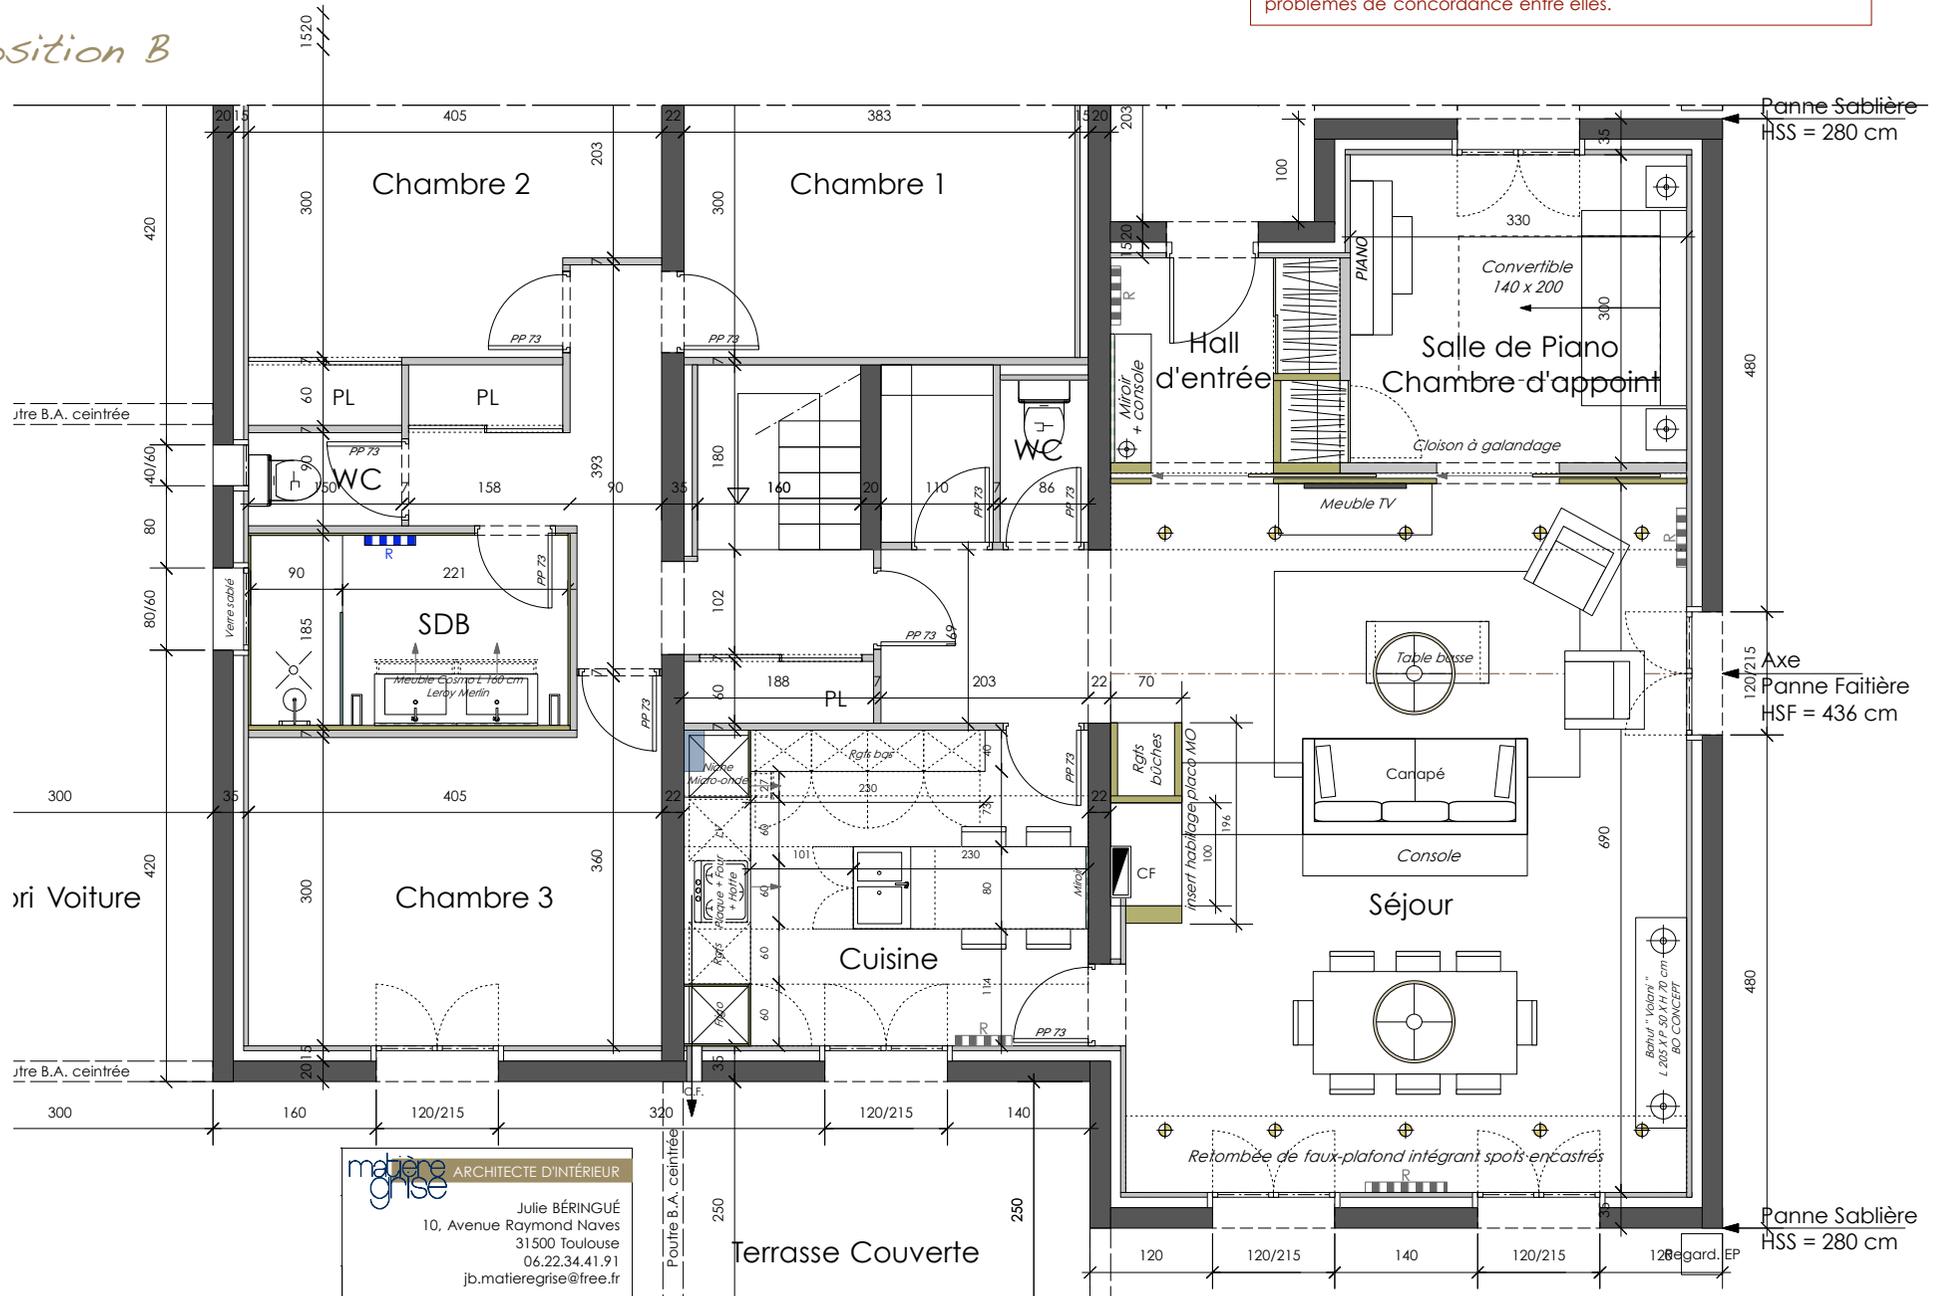

matière grise ARCHITECTE D'INTÉRIEUR
 Julie BÉRINGUÉ
 10, Avenue Raymond Naves
 31500 Toulouse
 06.22.34.41.91
 jb.matieregrise@free.fr

PERSPECTIVE SALON

Proposition A



Version noir & blanc

PERSPECTIVE SALON

Proposition A



Mise en Couleur

PERSPECTIVE SALON

Proposition B



Rendu 3D Solide ombré



Insert Foyer 3 faces Thermi Confort



Séjour ...

Chaleureux et intemporel



Bahut et tables basses chez BO CONCEPT



matière
grise ARCHITECTE D'INTÉRIEUR

Julie BÉRINGUÉ
10, Avenue Raymond Naves
31500 Toulouse
06.22.34.41.91
jb.matieregrise@free.fr



Plan en minéral marbre - SILESTONE




Cuisine à 2 tons

Le chic tout en contraste



Façades mates et plan blanc
(Coran, minéral marbre ou stratifié) - DARTY

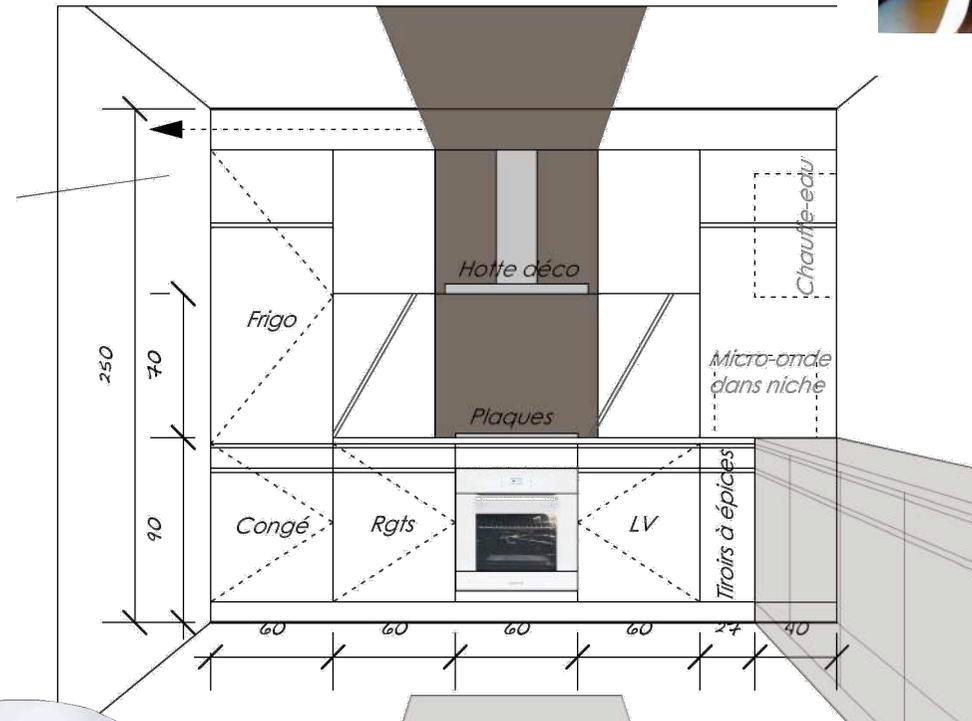

Proposition B - Échelle 1/25



Tabouret de bar
" About a Stool Ass
(75 cm) - HAY



Lames vinyle imitation bois / Collection Artline, Réf Bamba - GERFLOR

matière
grise ARCHITECTE D'INTÉRIEUR

Julie BÉRINGUÉ
10, Avenue Raymond Naves
31500 Toulouse
06.22.34.41.91
jb.matieregrise@free.fr


Salle d'eau dynaminée

Plafonnier 2 spots Kalu 2 - DÉCLIC



Vasque à poser Quarelo
ONDYNA CRISTINA

Proposition A - Échelle 1/25

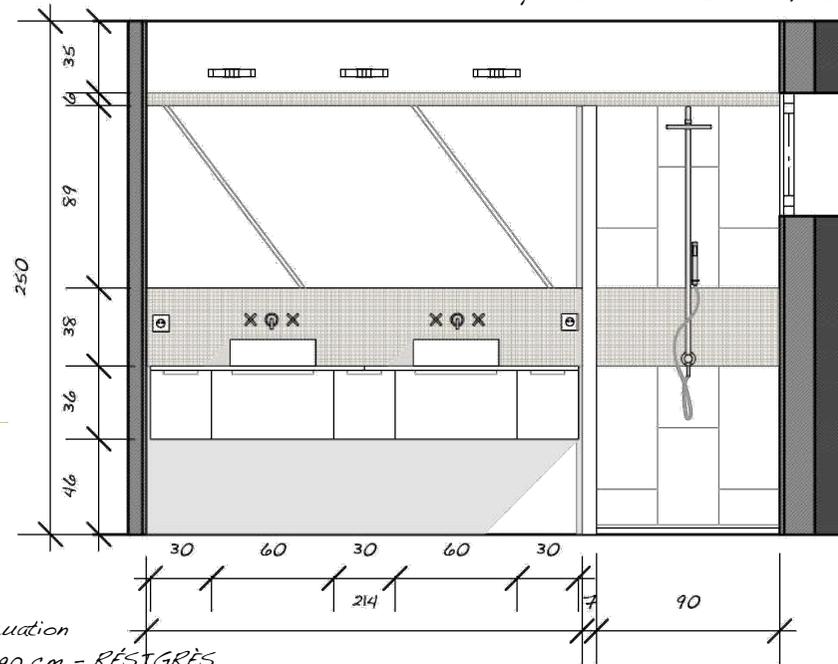

Bac à lame d'évacuation
centrale - 180 x 90 cm - RÉSIGRÈS



SISAL PLAIN MOLE, COLLECTION BKB - BOLON



Applique Mibo Up/Down - DÉCLIC



COLLECTION NEO
LEROY MERLIN



COLLECTION COSMO
LEROY MERLIN

matière
grise ARCHITECTE D'INTÉRIEUR

Julie BÉRINGUÉ
10, Avenue Raymond Naves
31500 Toulouse
06.22.34.41.71
jb.matieregrise@free.fr